
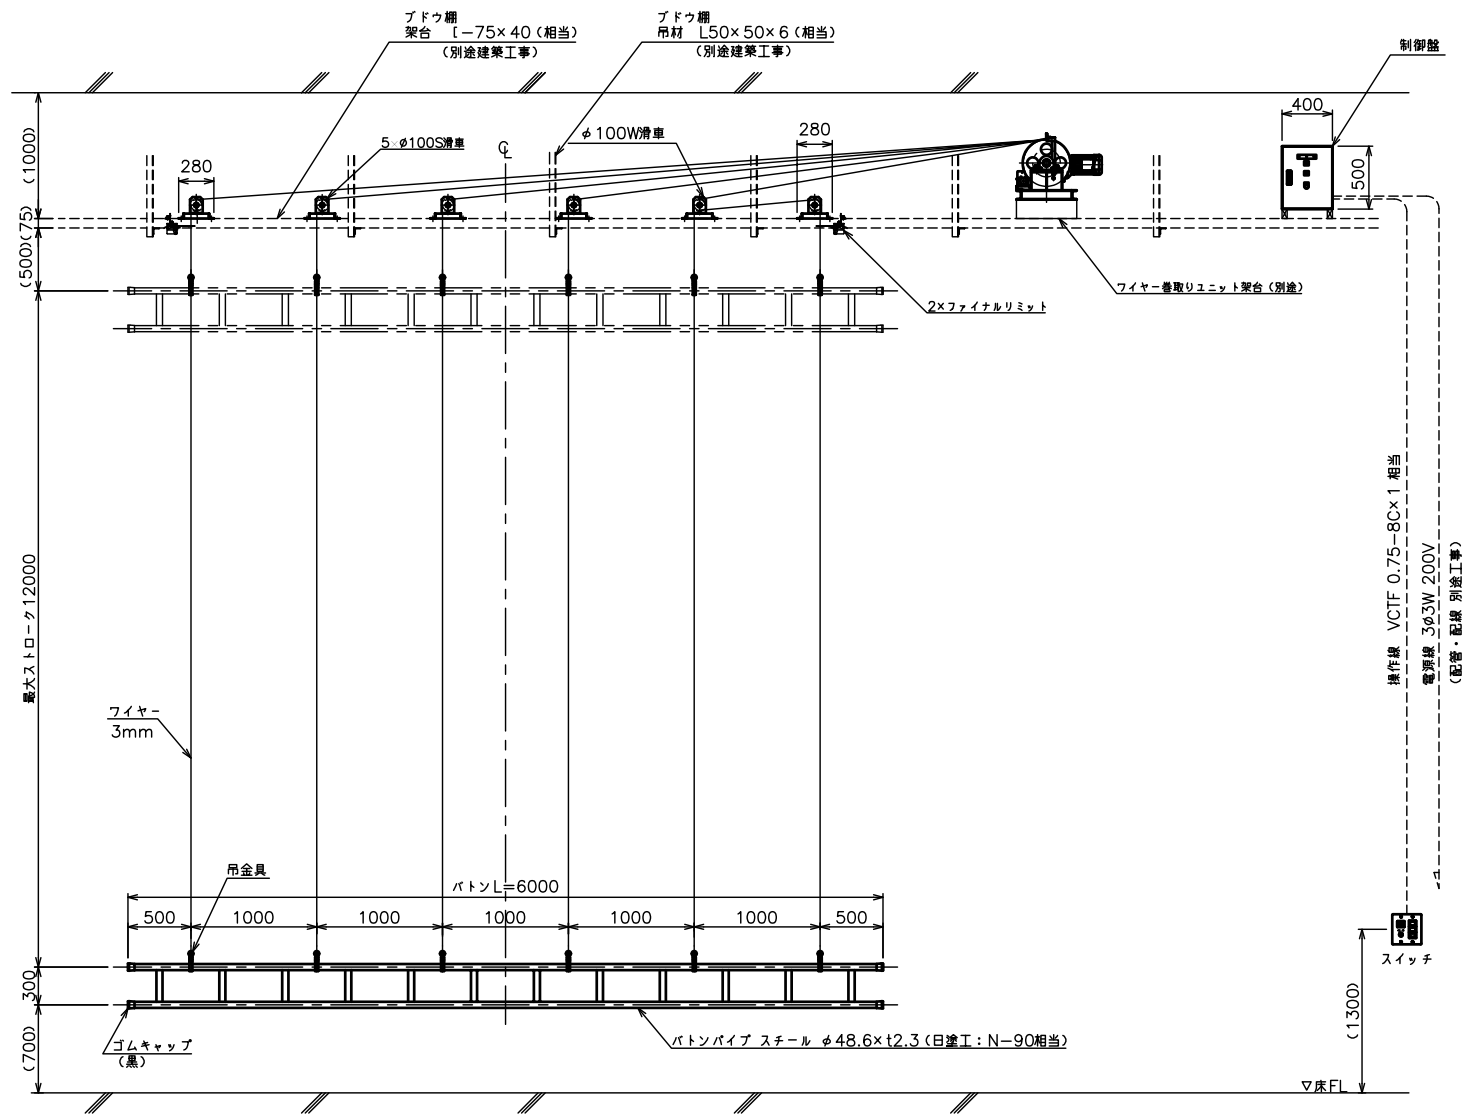


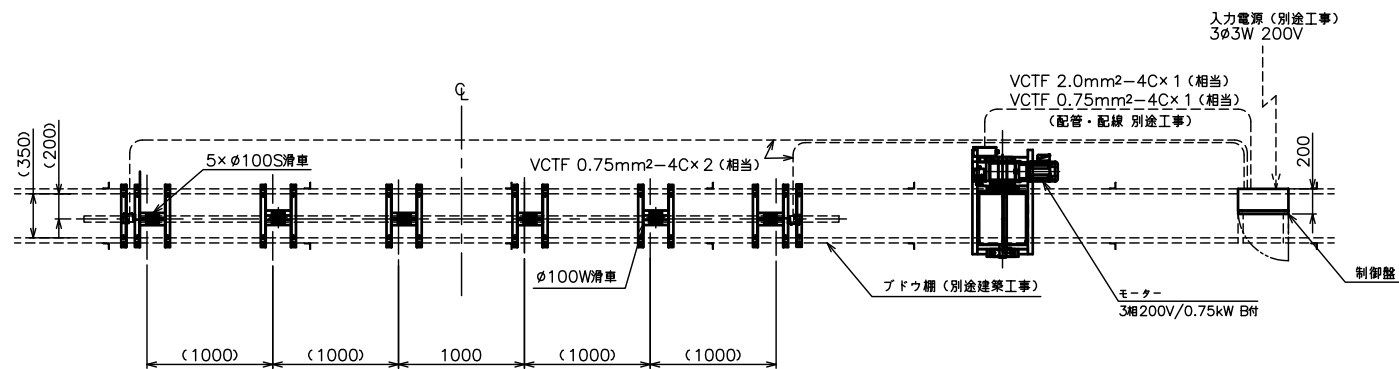

別途工事


1. 一次・二次電気配線配管工事、及び配線材料
2. スイッチボックス
3. ブドウ棚（架台及び吊材）
4. ワイヤ巻取りユニット架台

注 記


1. キャットウォーク点検口、搬入は別途打合せが必要です。

電源電圧	3φ3W 200V 50/60Hz
モーター出力	0.75Kw（減速比：1/300）B付
定格電流値	3.2/3.0A
昇降速度	約 93/111(mm/sec)

吊荷重	2450 N（250kgf）
ストローク	最大12000mm
バトンパイプ	L=6000. STKMφ48.6×t2.3
制御盤	突上防止検知、メンテスイッチ付
質 量	262kg
備 考	

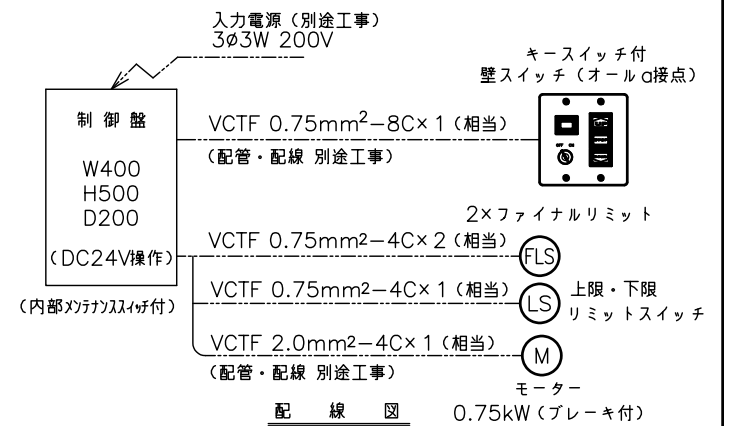


ワイヤ巻取りユニット（S=1/15）

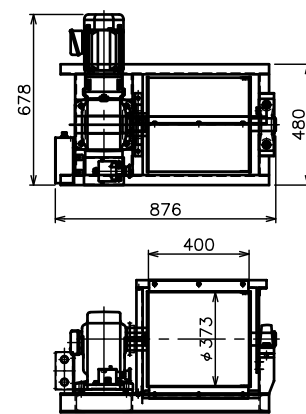

※ユニット取付ピッチは現地状況により変更になります。

電源電圧	3φ3W 200V 50/60Hz
モーター出力	0.75Kw（減速比：1/300）B付
定格電流値	3.2/3.0A
昇降速度	約 5.6/6.8(m/min)
質 量	約170kg

※ユニット取付ピッチは現地状況により変更になります。

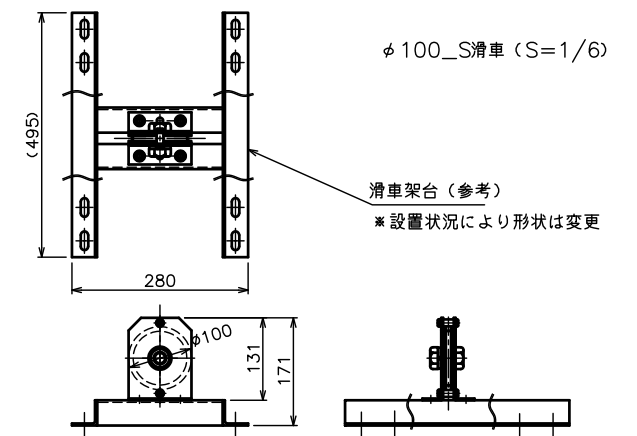

φ100_S滑車（S=1/6）

滑車架台（参考）
※設置状況により形状は変更

天井貫通金具φ100（オプション）

