
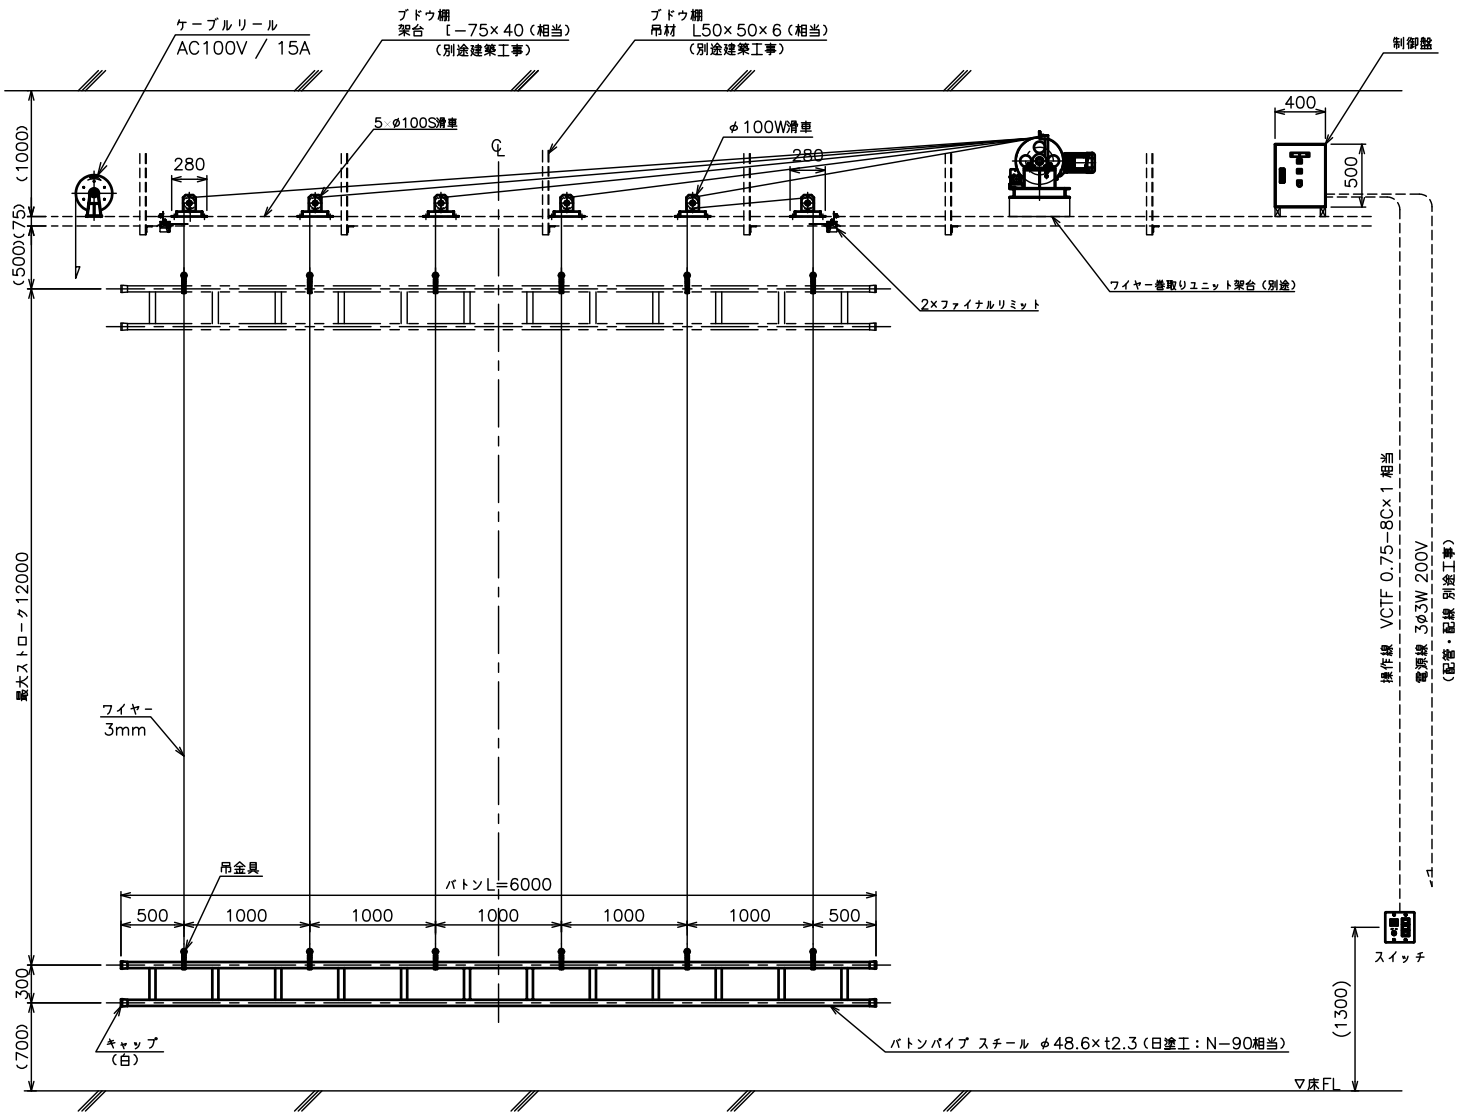


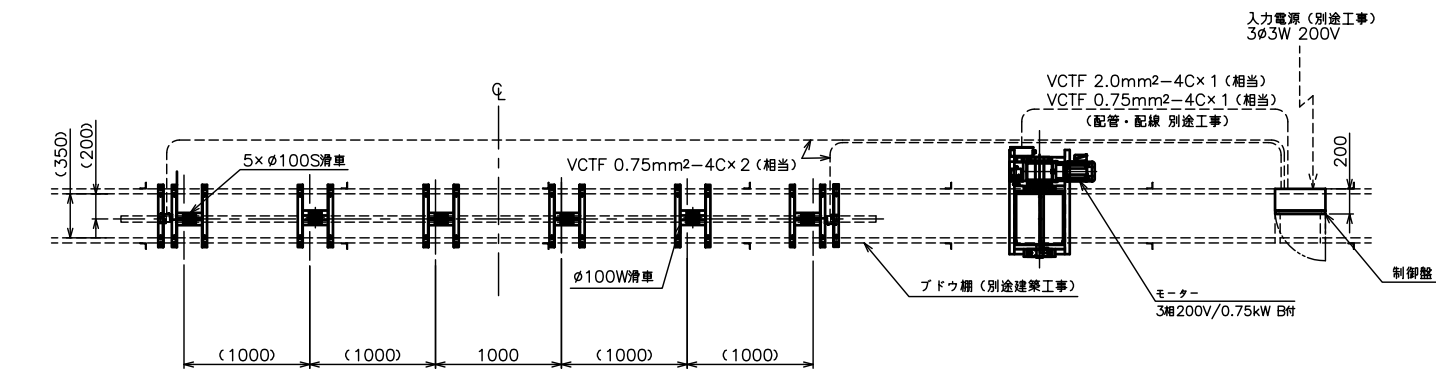

別途工事


1. 一次・二次電気配線配管工事、及び配線材料
2. スイッチボックス
3. ブドウ棚（架台及び吊材）
4. ファイヤー巻取りユニット架台

注 記



1. キャットウォーク点検口、搬入は別途打合せが必要です。

電源電圧	3φ3W 200V 50/60Hz
モーター出力	0.75Kw（減速比：1/300）B付
定格電流値	3.2/3.0A
昇降速度	約 94/111(mm/sec)

吊荷重	2450 N（250kgf）
ストローク	最大12000mm
バトンパイプ	L=6000. STKMφ48.6×t2.3
制御盤	突上防止検知、メンテスイッチ付
質 量	287kg
備 考	

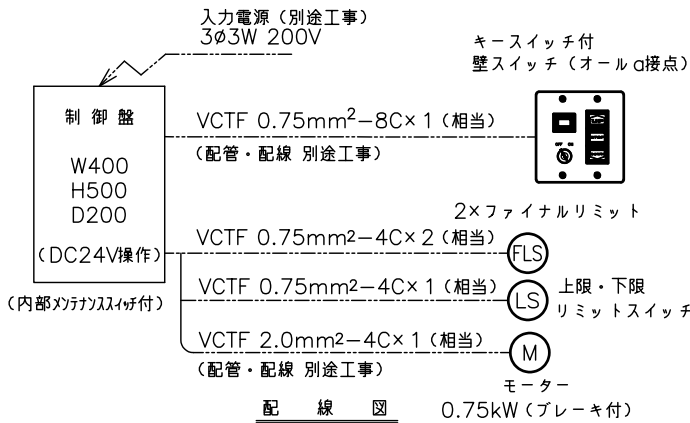

ファイヤー巻取りユニット（S=1/15）

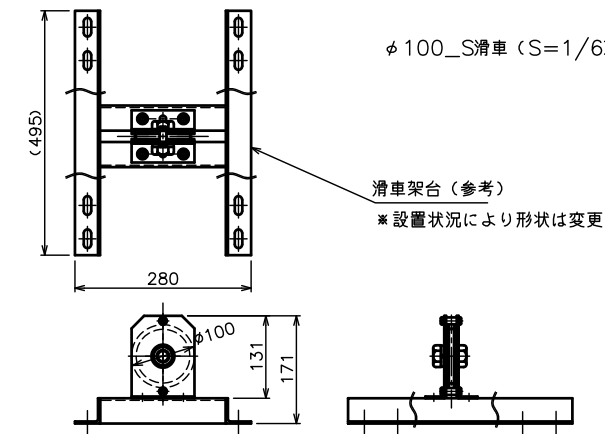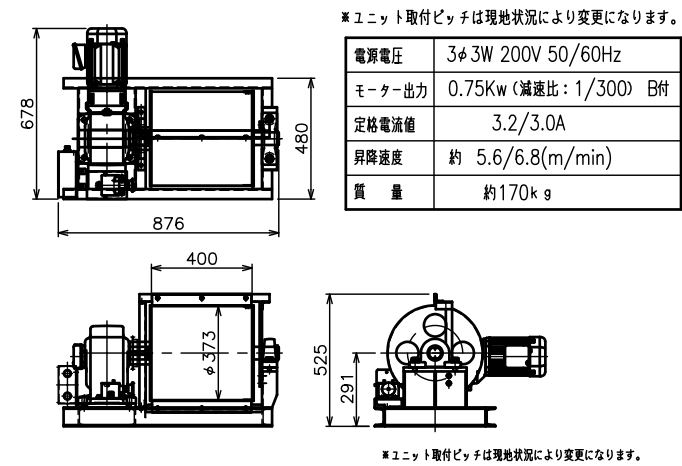

天井貫通金具φ100（オプション）

