
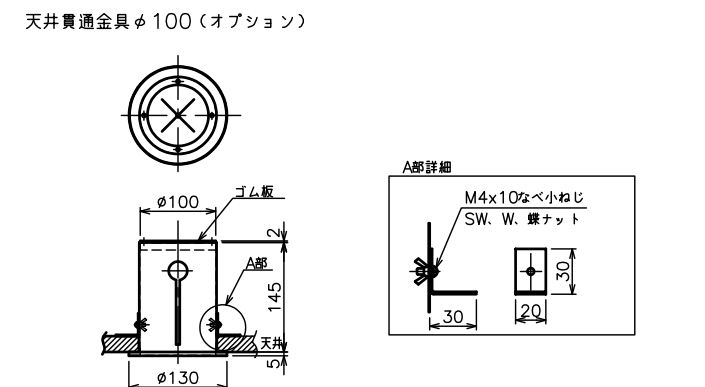
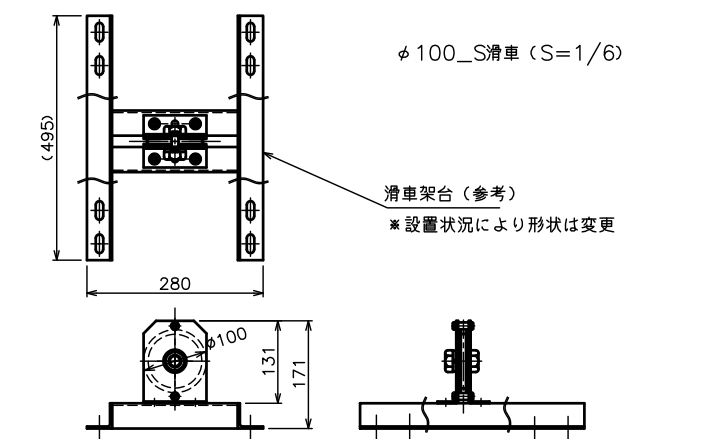
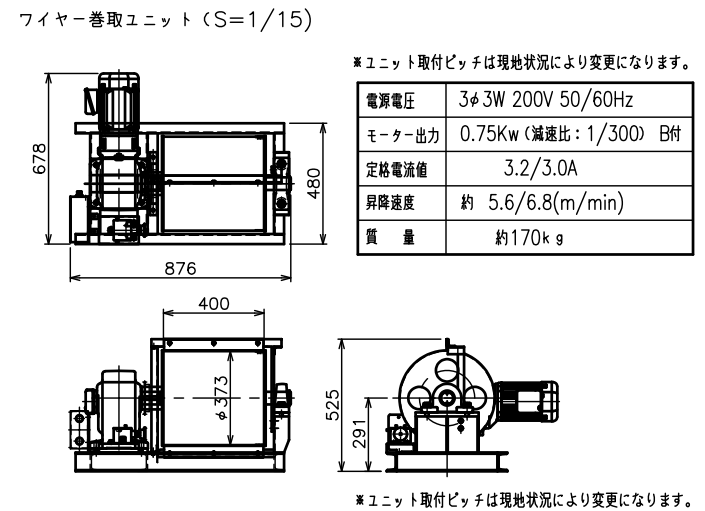
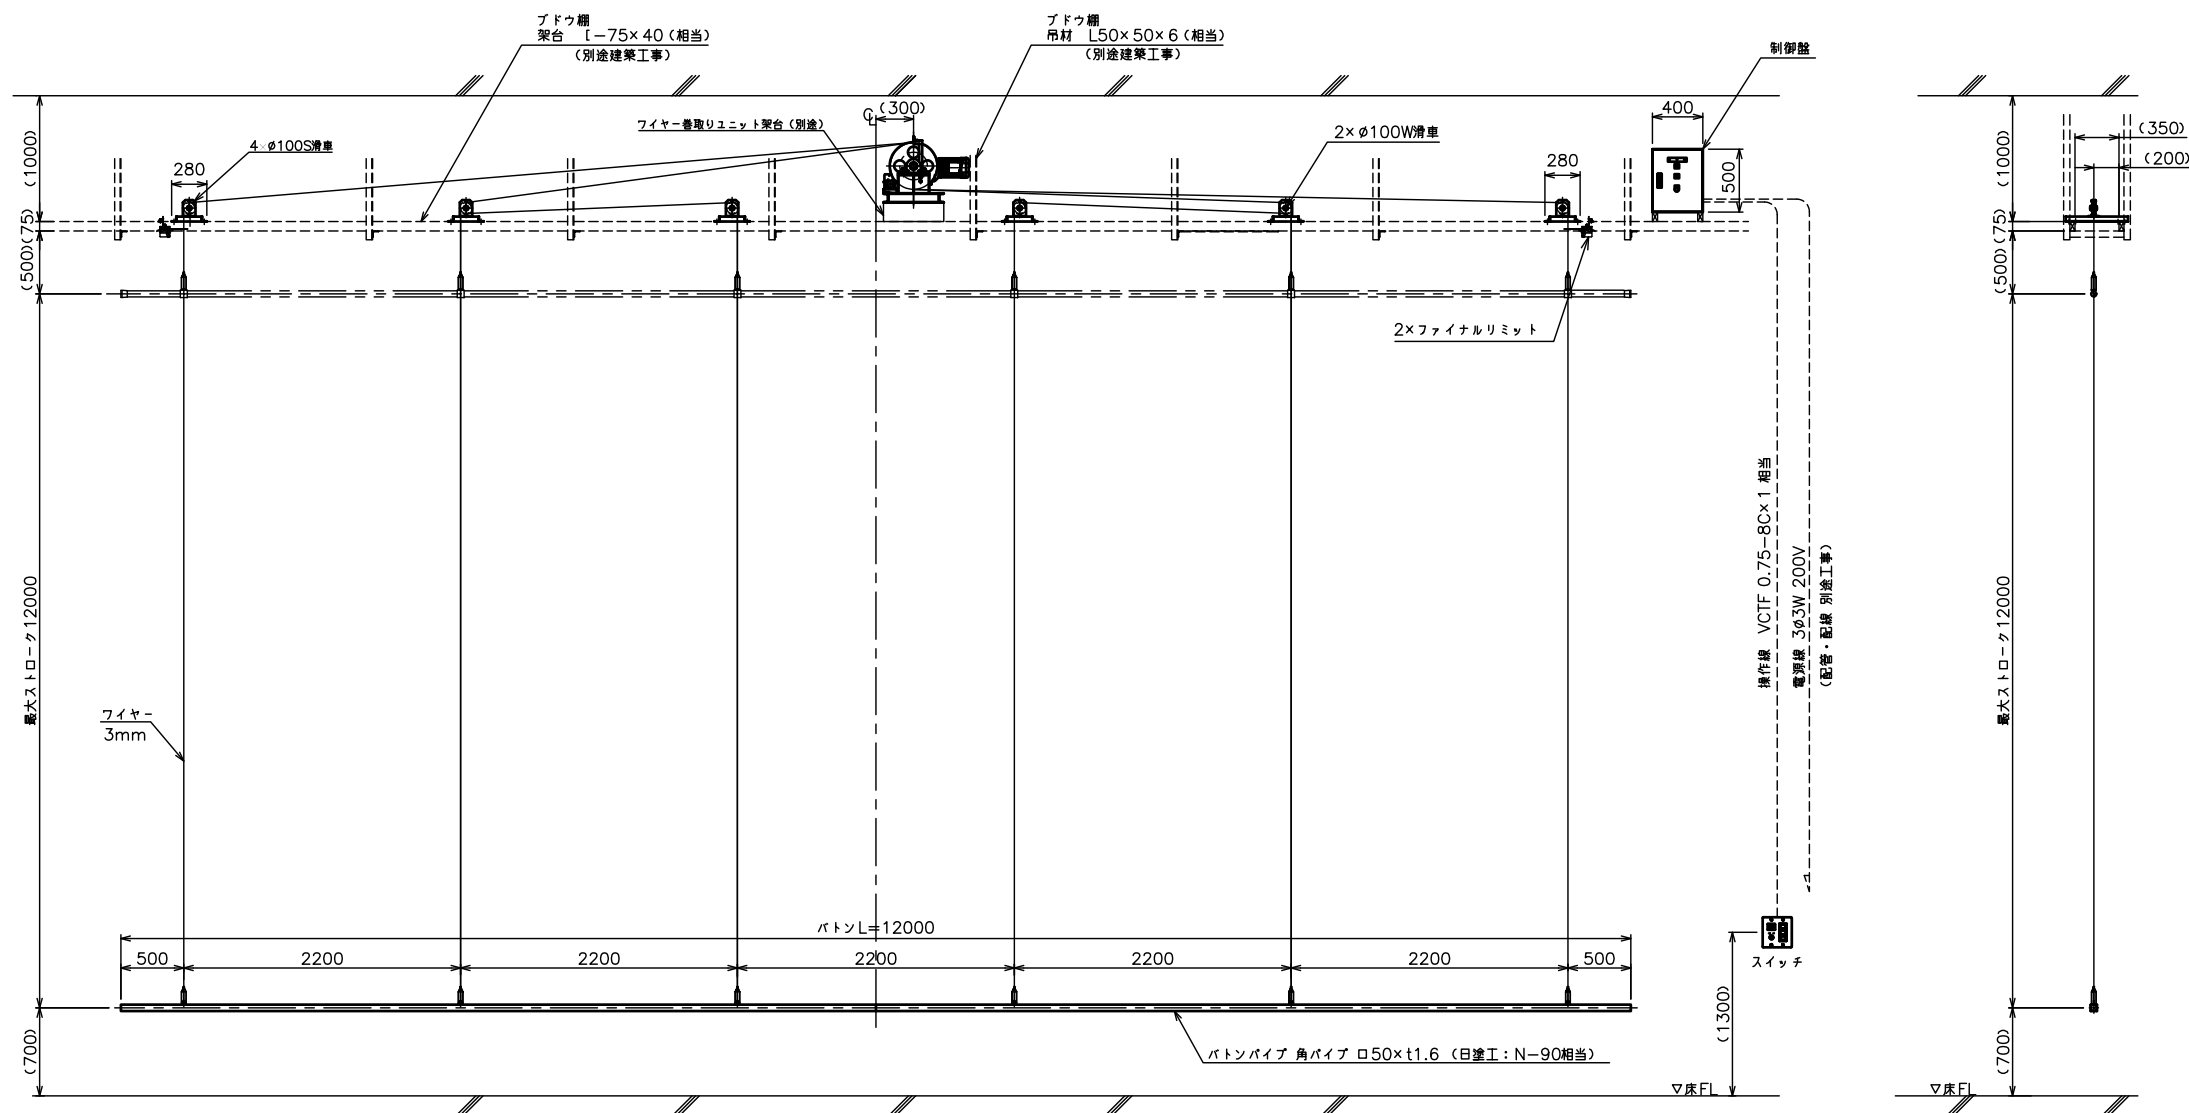
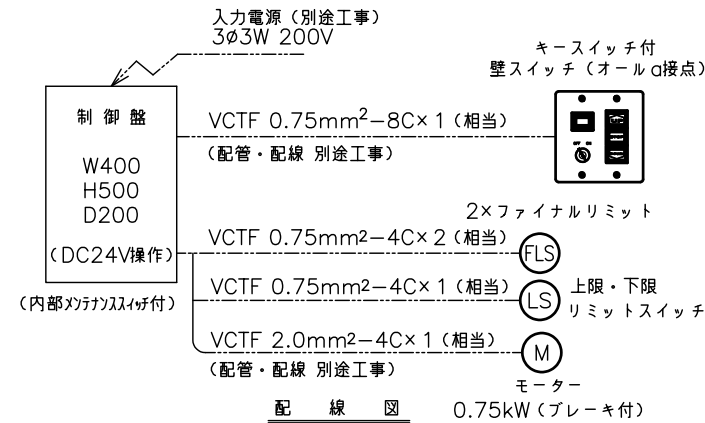
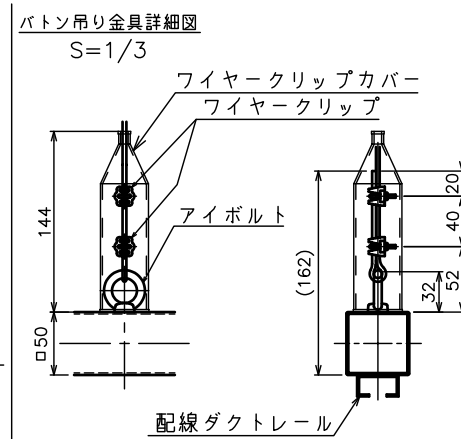


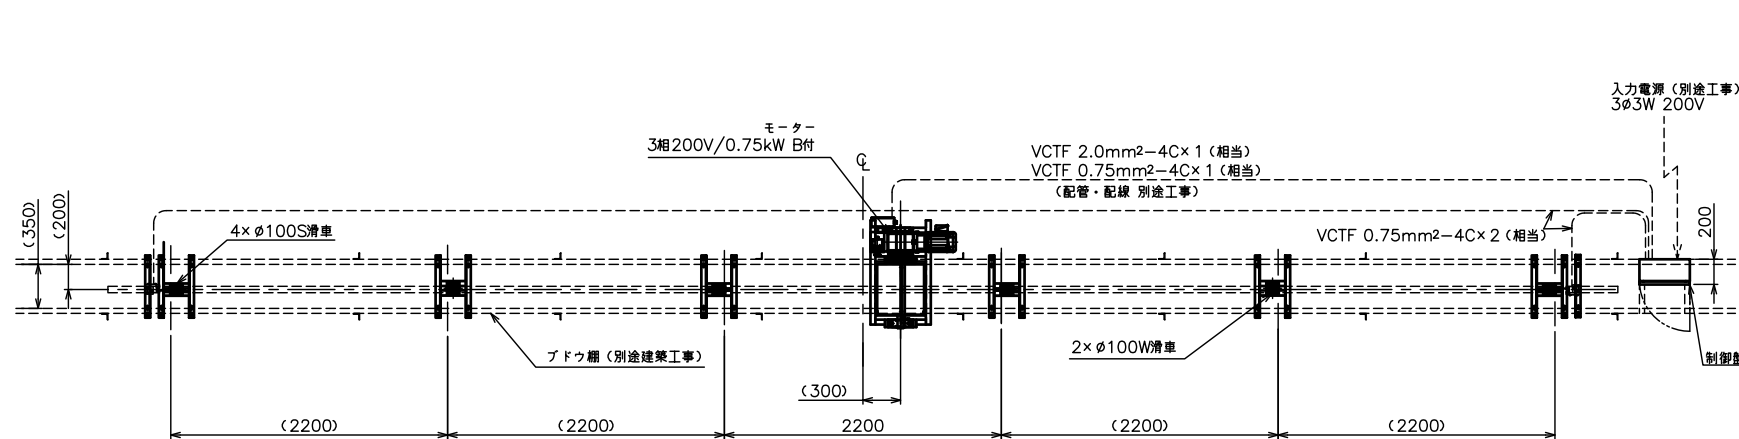

- 別途工事**
1. 一次・二次電気配線配管工事、及び配線材料
 2. スイッチボックス
 3. ブドウ棚（架台及び吊材）
 4. ワイヤー巻取りユニット架台
- 注 記**
1. キャットウォーク点検口、搬入は別途打合せが必要です。

電源電圧	3φ3W 200V 50/60Hz
モーター出力	0.75Kw (減速比：1/300) B付
定格電流値	3.2/3.0A
昇降速度	約 93/111(mm/sec)

吊荷重	2450 N (250kgf)
ストローク	最大12000mm
バトンパイプ	L=12000、STKRφ50×t1.6
制御盤	突上防止検知、メンテスイッチ付
質 量	255kg
備 考	